




Hallenplan: I. Etage

Not-Ausgang

zur Raucher-Lounge ↑

Not-Ausgang

Not-Ausgang

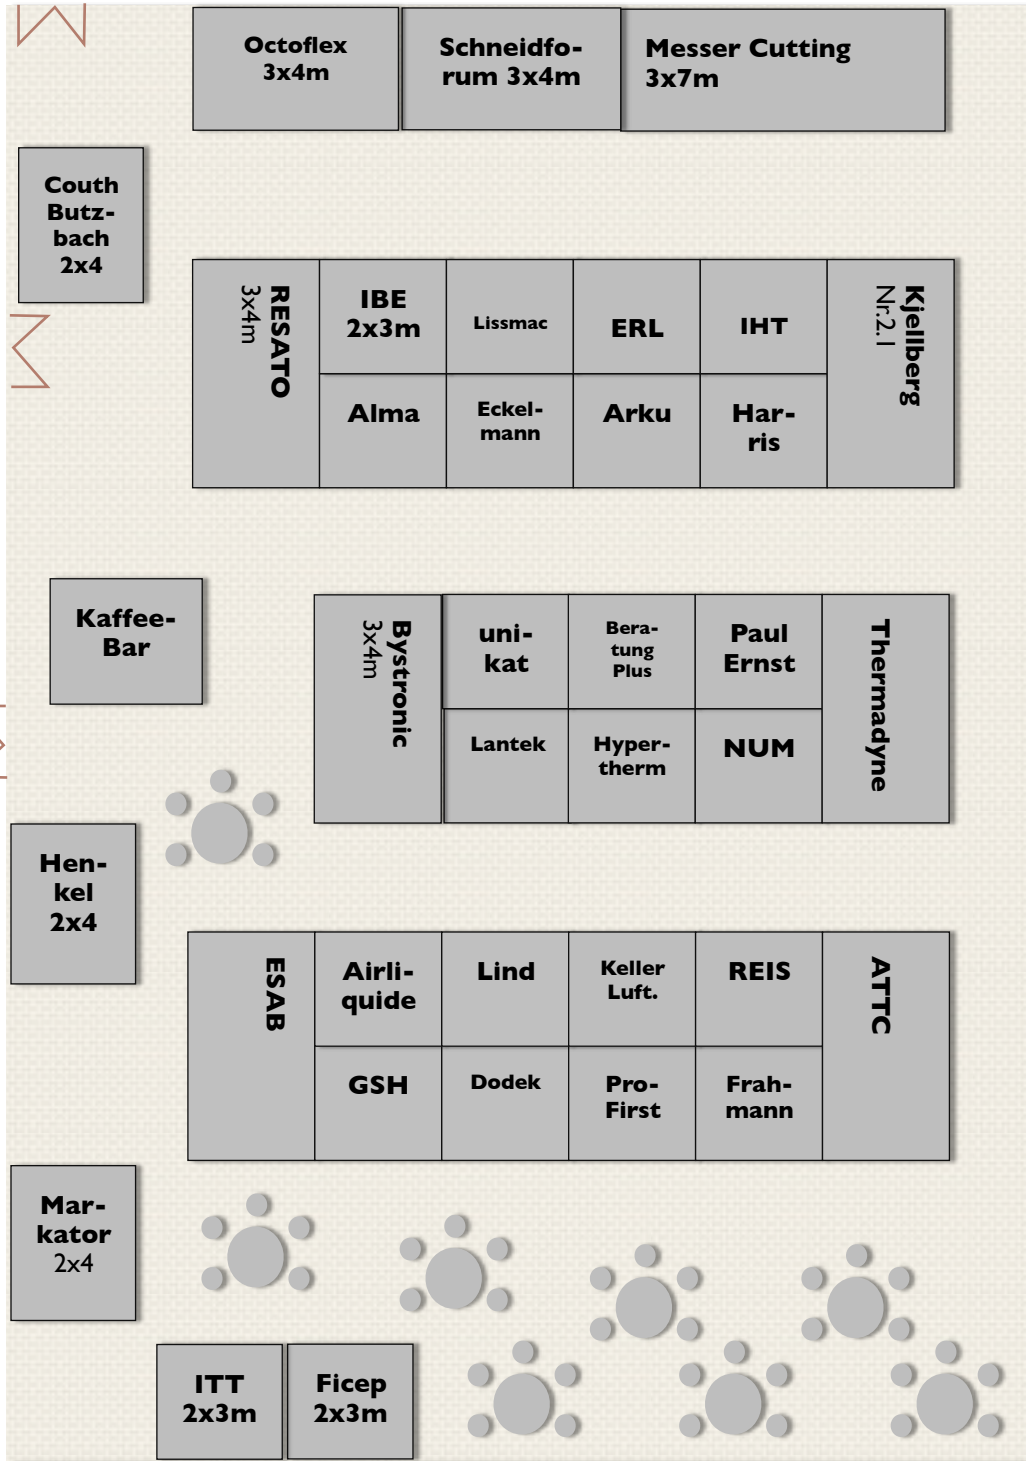

Eingänge

Eingänge

Eingänge

Trep-
pen-
auf-
gang

Trep-
pen-
auf-
gang

Trep-
pen-
auf-
gang

Foyer und Treppenhaus

Bühne: Eröffnungsveranstaltung und Abschluss!

Saal 2:
Aussteller-Forum:
(für alle Besucher,
ca. 100 Personen)

Hallenplan: Erdgeschoss

12. DEUTSCHER BRENNSCHNEIDTAG®
IN SOLINGEN 10. MAI 2012

